


Schalltechnische Untersuchung

BayWa AG München, Neubau einer LT-Werkstatt mit Unterstellhalle in Feldkirchen an der Oberndorfer Straße

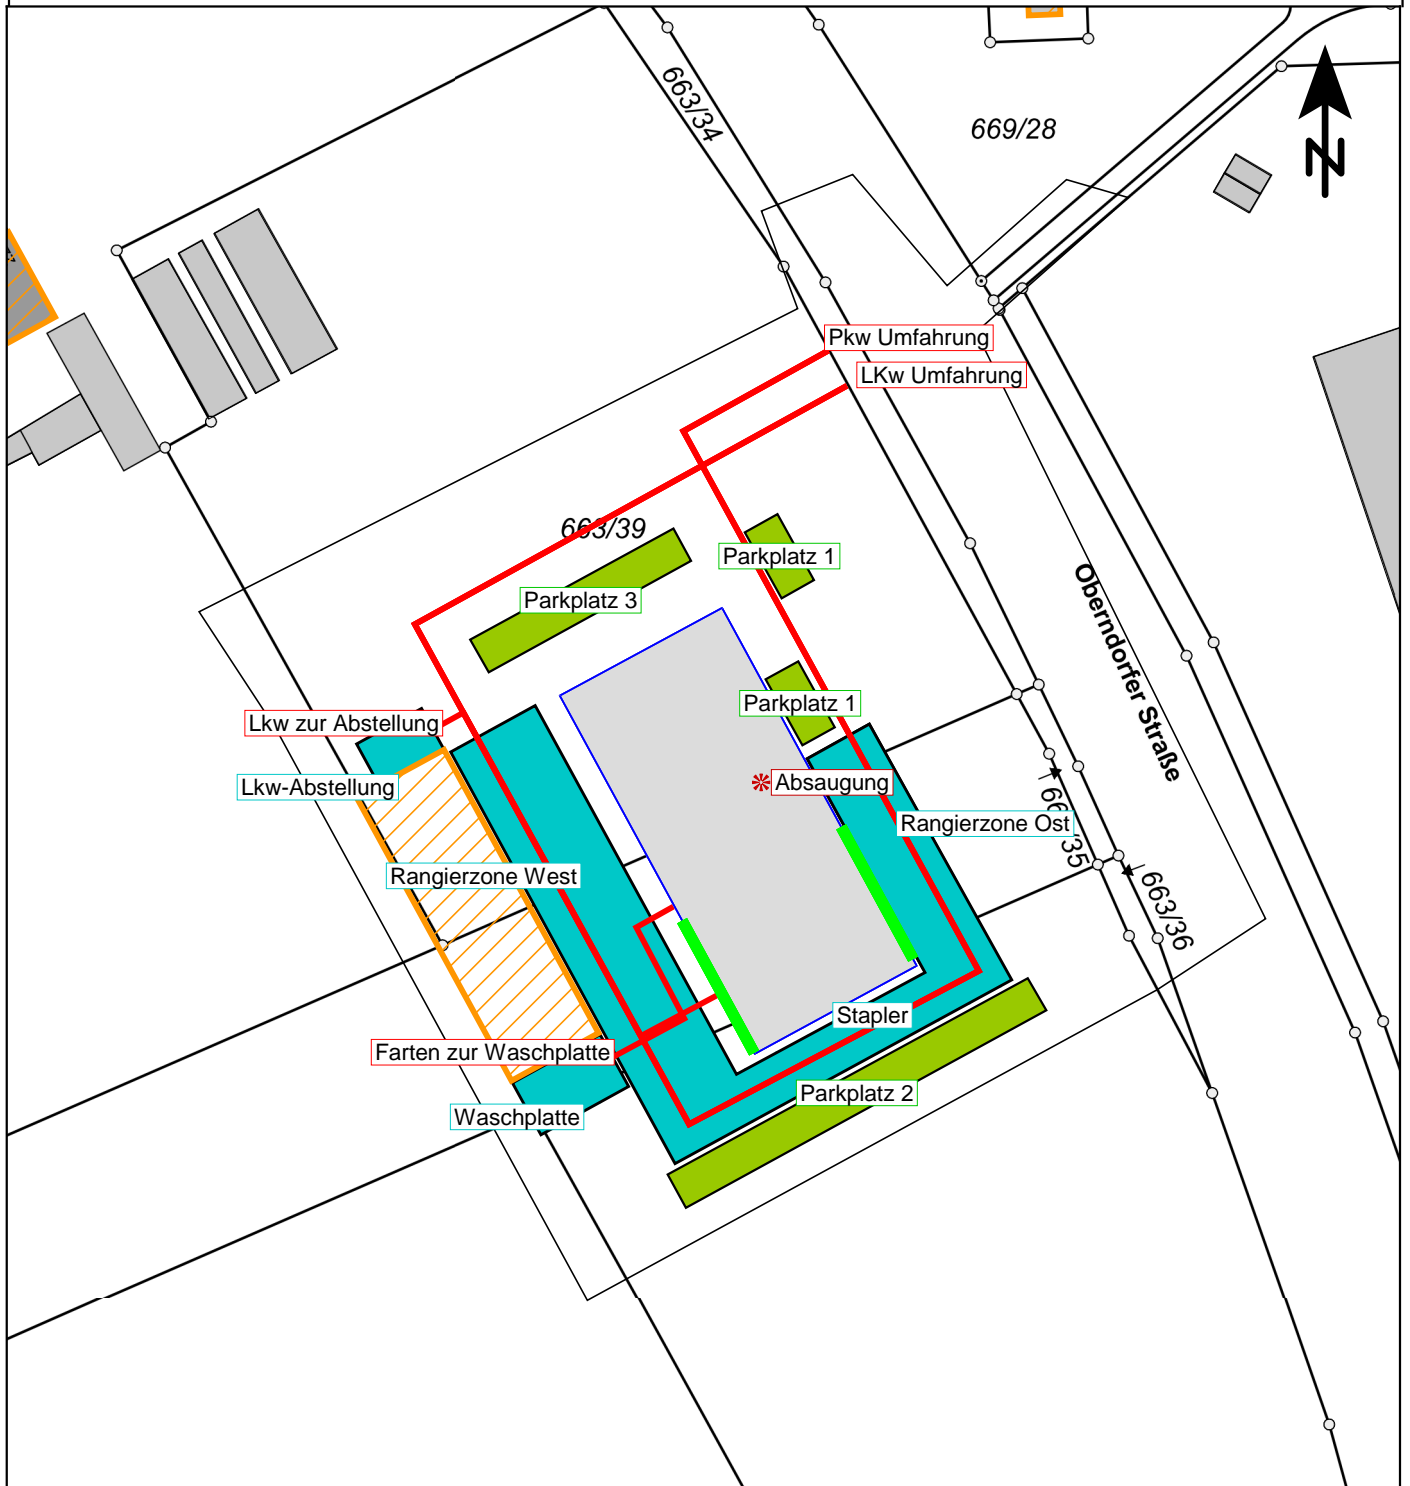

Zeichenerklärung

- Parkplatz
- Stapler-Verkehrsflächen
- Linienquelle
- * Punktquelle
- Montagehalle
- Hallentore

Übersichtslageplan Schallquellen

Maßstab: 1:11000
 Bearbeitungsstand: 07/2018
 Projekt: 2018 1183

Anlage 2

Auftraggeber:

BayWa AG München
 Arabellastraße 4
 81925 München

Auftragnehmer:

em plan
Planung + Beratung
 im Immissionsschutz
 Westheimer Straße 22
 86356 Neusäß
 0821/455 179 0
 info@em-plan.com