


Isometrie bei Bebauung mit 3 Vollgeschossen

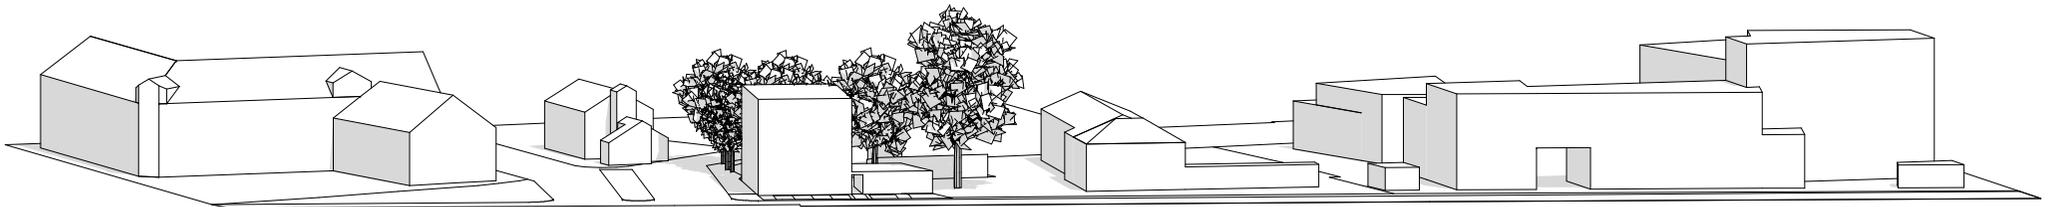

Isometrie bei Bebauung mit 4 Vollgeschossen