


I Planzeichnung

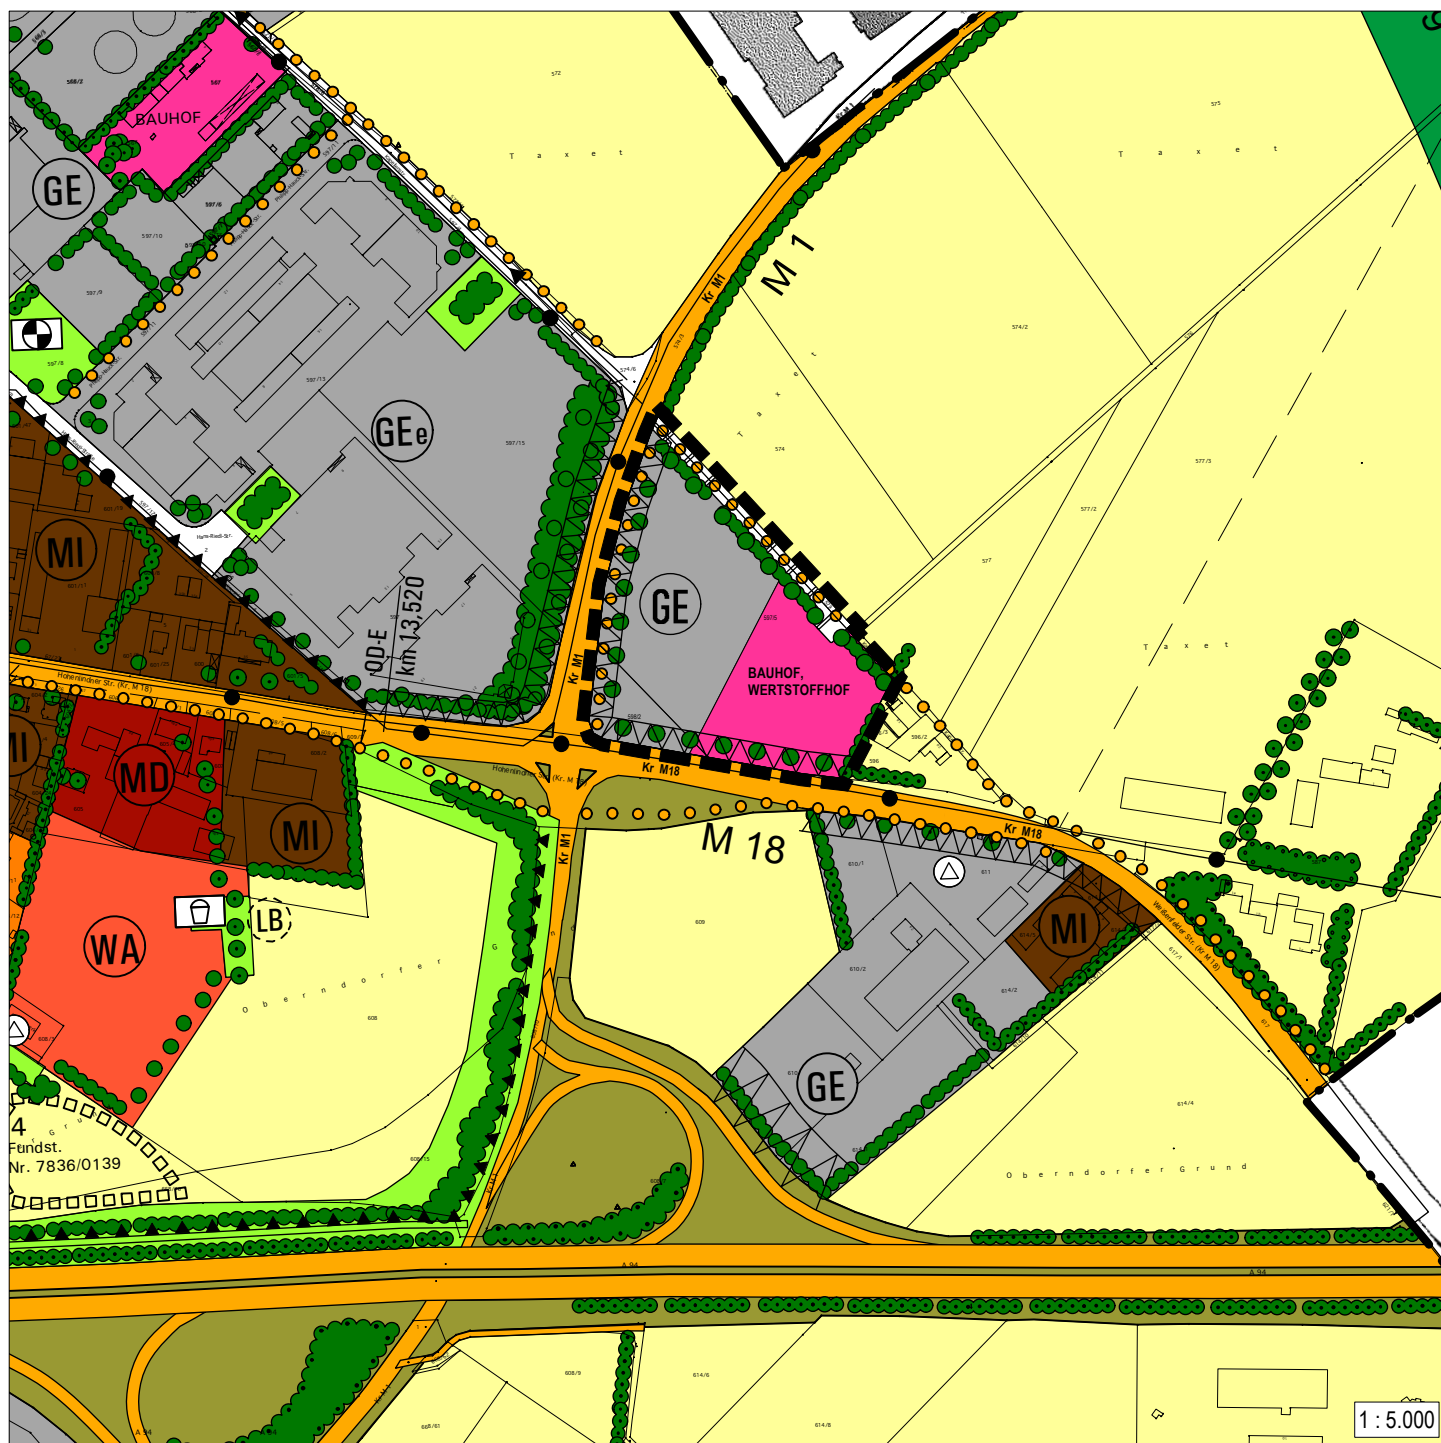

Gemeinde Feldkirchen

20. Änderung des Flächennutzungsplans für das Gebiet „östlich der Kreisstraße M 1 und nördlich der Kreisstraße M 18 in ein Gewerbegebiet sowie eine Gemeinbedarfsfläche mit der Zweckbestimmung „Bauhof/Wertstoffhof“, Vorentwurf

CL MAP GmbH
18.09.2025

Darstellungen im Bereich der Änderung:



Bereich der Änderung



Gewerbegebiet



Flächen für Gemeinbedarf "Bauhof / Wertstoffhof"



Wichtige örtliche Straße geplant



Wichtige Fuß- und Radwegverbindung



Bäume geplant



Schutz- und Leitpflanzung vorhanden



Schutz- und Leitpflanzung geplant



Anbauverbotszone